

2019 OKT 9 / 10047

PÉTER JÁNOS ÉS PÉTER JULIANNA

2083 Solymár, Munkás u. 17.

Tel.: +36-20-548-6912

E-mail: pj@firkinband.com

SOLYMÁR NAGYKÖZSÉG POLGÁRMESTERI HIVATALA		
Érkezett:	Szám:	
2019 OKT 09	Munk/1348-2/2019	
Melléklet:	Állás:	Előszám:
✓	Johann Toldi Tímea	✓

Címzett:

Dr. Sente Kálmán polgármester
Solymár Nagyközség Önkormányzata
2083 Solymár, József Attila u. 1.

Ügyszám: Műszak/1348-1/2019

Tisztelt Polgármester Úr!

A fenti ügyszámon kaptunk Öntől egy tájékoztató levelet, amiben nyilatkozattételre kérnek ingatlanunk (hrs. 735) ügyében.

Ezúton nyilatkozunk, hogy az Ön által ismertetett Solymár Nagyközség Önkormányzat Képviselő-testületének 143/2018. (XI. 28.) sz. határozata alapján, szeretnénk megvásárolni a túlhasználatban lévő, önkormányzati közterületből (hrs. 719) elkerített 14 nm területet (16.000 Ft/nm+ ÁFA).

Kelt: Solymár, 2019 október 2.


Üdvözli tisztelettel:


Péter János és Péter Julianna

FELMÉRÉSI VÁZLAT

A 719, 735, 738 helyrajzi számú földrészletek területszámításához

Méretarány: 1:200 Transzformált

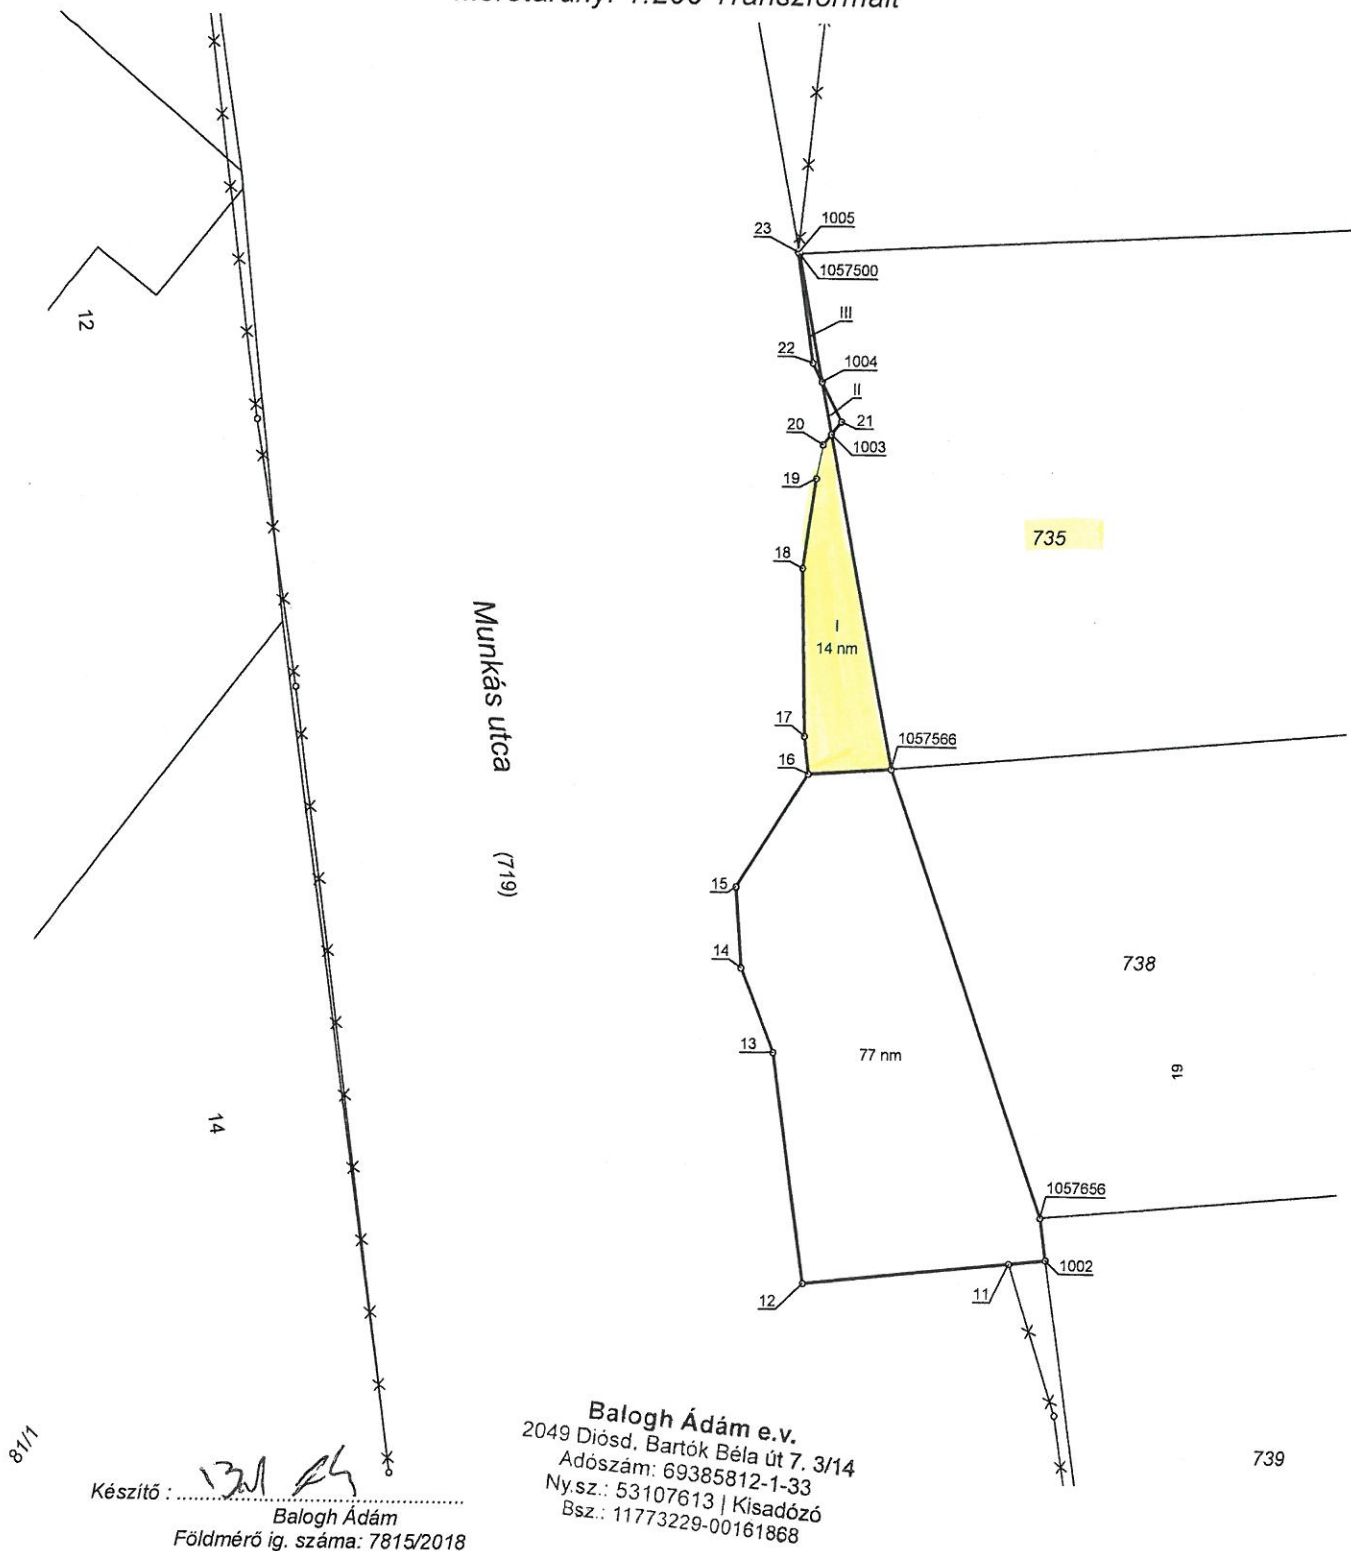

Minőséget tanúsító:
Lóczy Balázs
Ing. rend. min. szám: 2333/2018

Lóczy Balázs
Ingatlanrendező földmérő mérnök
Ing. rend. min. sz.: 2333/2018.
Földmérő ig. sz.: 6904/2015.
Tel.: +36-30 779-1397

Készült: Diósd, 2019. augusztus. 13.